


Гаражи

Литер 0062 (Блок 62) Навес (иншоот) тархи.
 Литер 0063 (Блок 63) Ангар Гараж биноси 1-кават тархи.

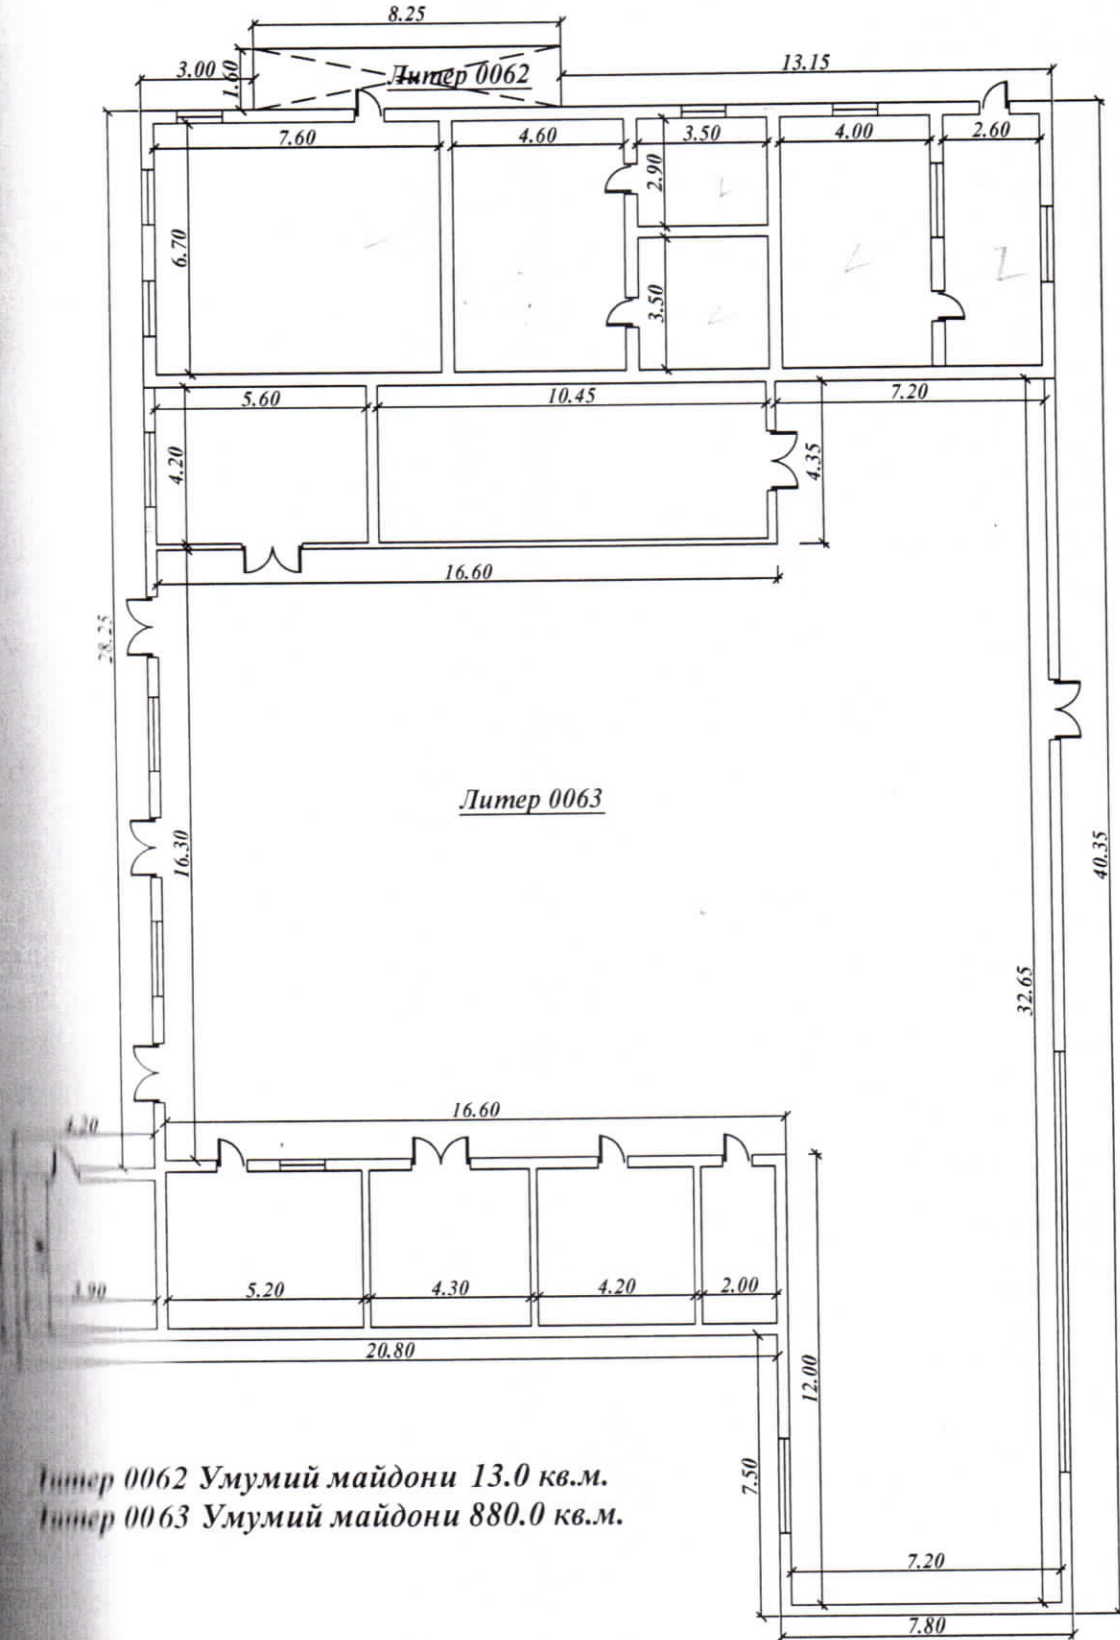


Литер 0062 Умумий майдони 13.0 кв.м.
 Литер 0063 Умумий майдони 880.0 кв.м.

PRODUCED BY AN AUTODESK EDUCATIONAL PRODUCT

"Тошкент шаҳар ер тузиш ва қўчмас мулк кадастри" Давлат корхонаси		2014 йил
Объект: Завод ҳудуди	Буюртмачи: "UZBEKISTAN AIRWAYS TECHNICS" AVIAKORXONASI	Нисбат 1:200
Етакчи муҳандис	Исаев Б.И.	Рўйхатдан ўтган реестр рақами
Техник	Суннатуллаев А.С.	Шартнома рақами

Литер 0063 (Блок 63) Ангар Гараж биноти 2-кават тархи.

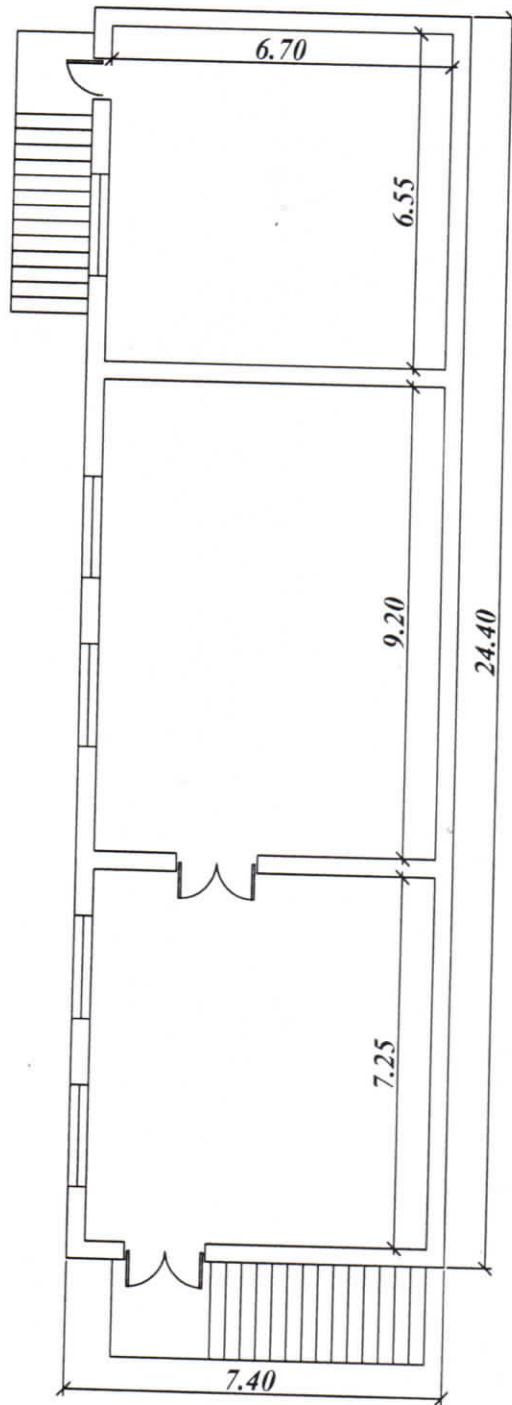

Умумий майдони 181.0 кв.м.

"Тошкент шаҳар ер тузиш ва қўчмас мулк кадастри" Давлат корхонаси		2014 йил	
Объект: Завод худуди		Буюртмачи: "UZBEKISTAN AIRWAYS TECHNICS" AVIAKORXONASI	
Этапчи муҳандис		Исаев Б.И.	Рўйхатдан ўтган реестр рақами
Техник		Суннатуллаев А.С.	Шартнома рақами