


Литер 0064 (Блок 64) Ангар Цех-1 биноси 2-кават тархи.

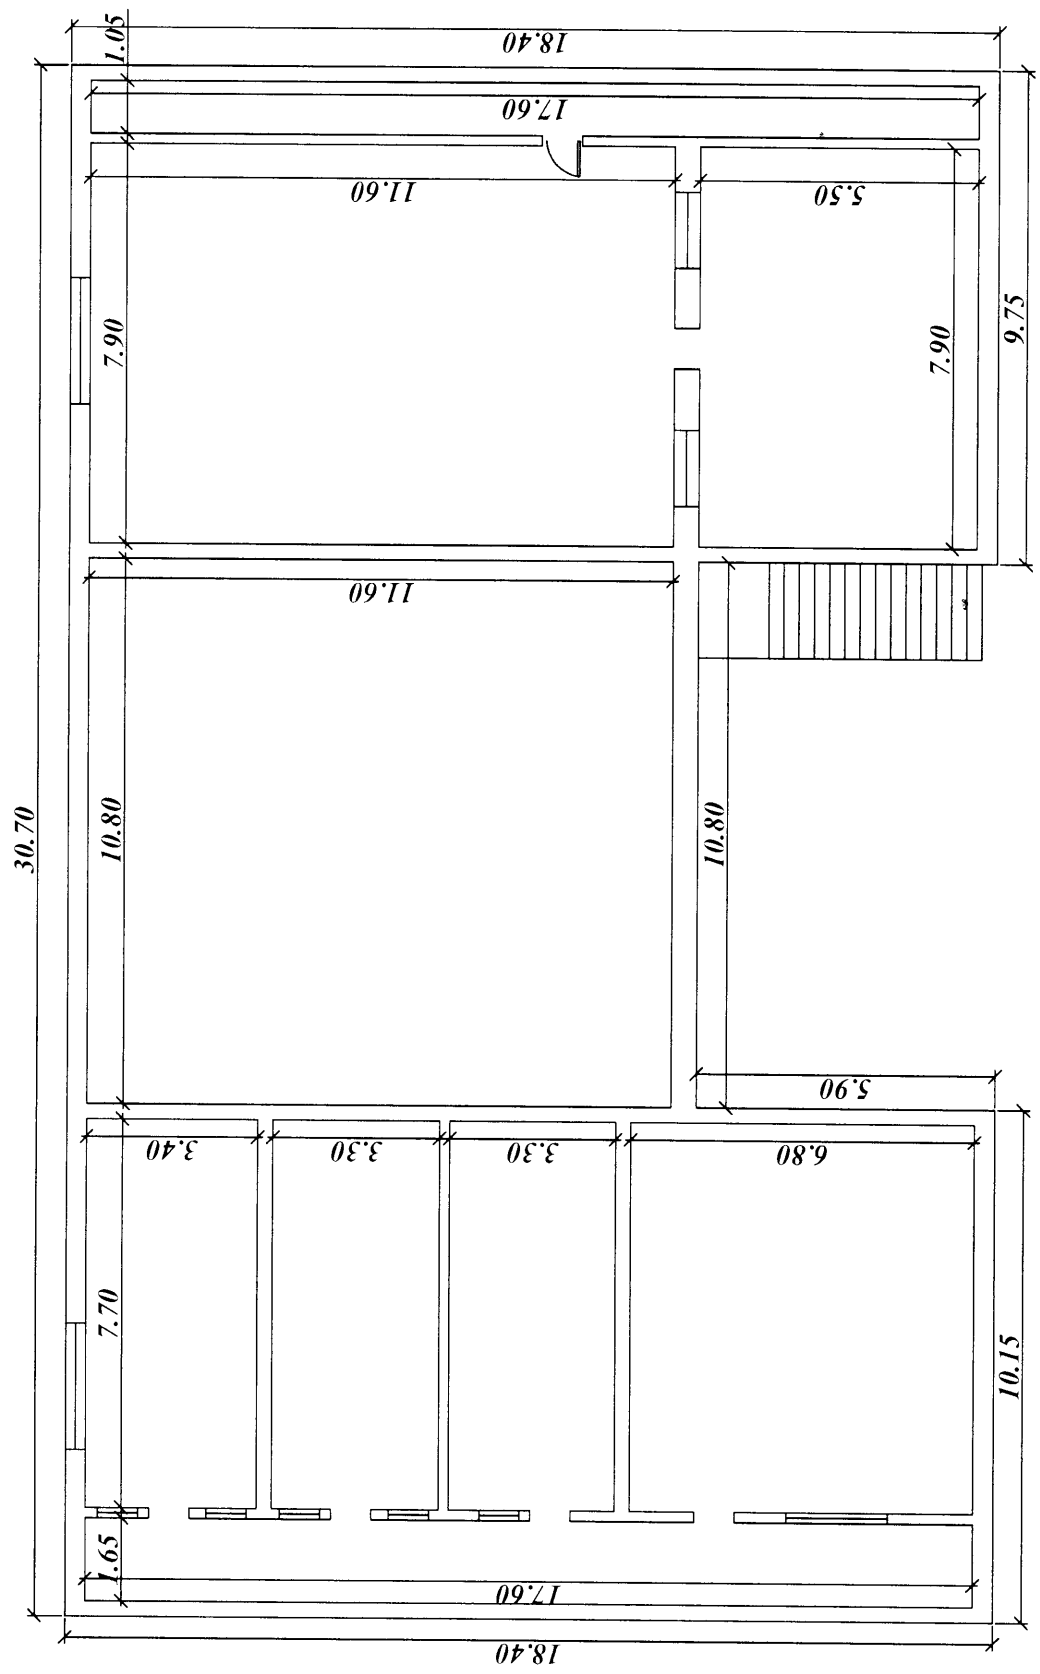

Умумий майдони 501.0 кв.м.

"Тошкент шаҳар ер тузиши ва қўчмас мулк кадастри" Давлат корхонаси		2014 йил
Объект: Завод ҳудуди	Буюртмачи: "UZBEKISTAN AIRWAYS TECHNICS" AVIAKORXONASI	Ҳисоб 1:150
Етафчи муҳандис	Исаев Б.И.	Шарҳнома рақами
<p>PRODUCED BY AN AUTODESK EDUCATIONAL PRODUCT</p> <p>PRODUCED BY AN AUTODESK EDUCATIONAL PRODUCT</p>		Рўйхатдан ўтган реестр рақами