


Литер 0064 (Блок 64) Ангар Цех-1 биноти 1-кават тархи.

Литер 0065 (Блок 65) Навес (иншоот) тархи.

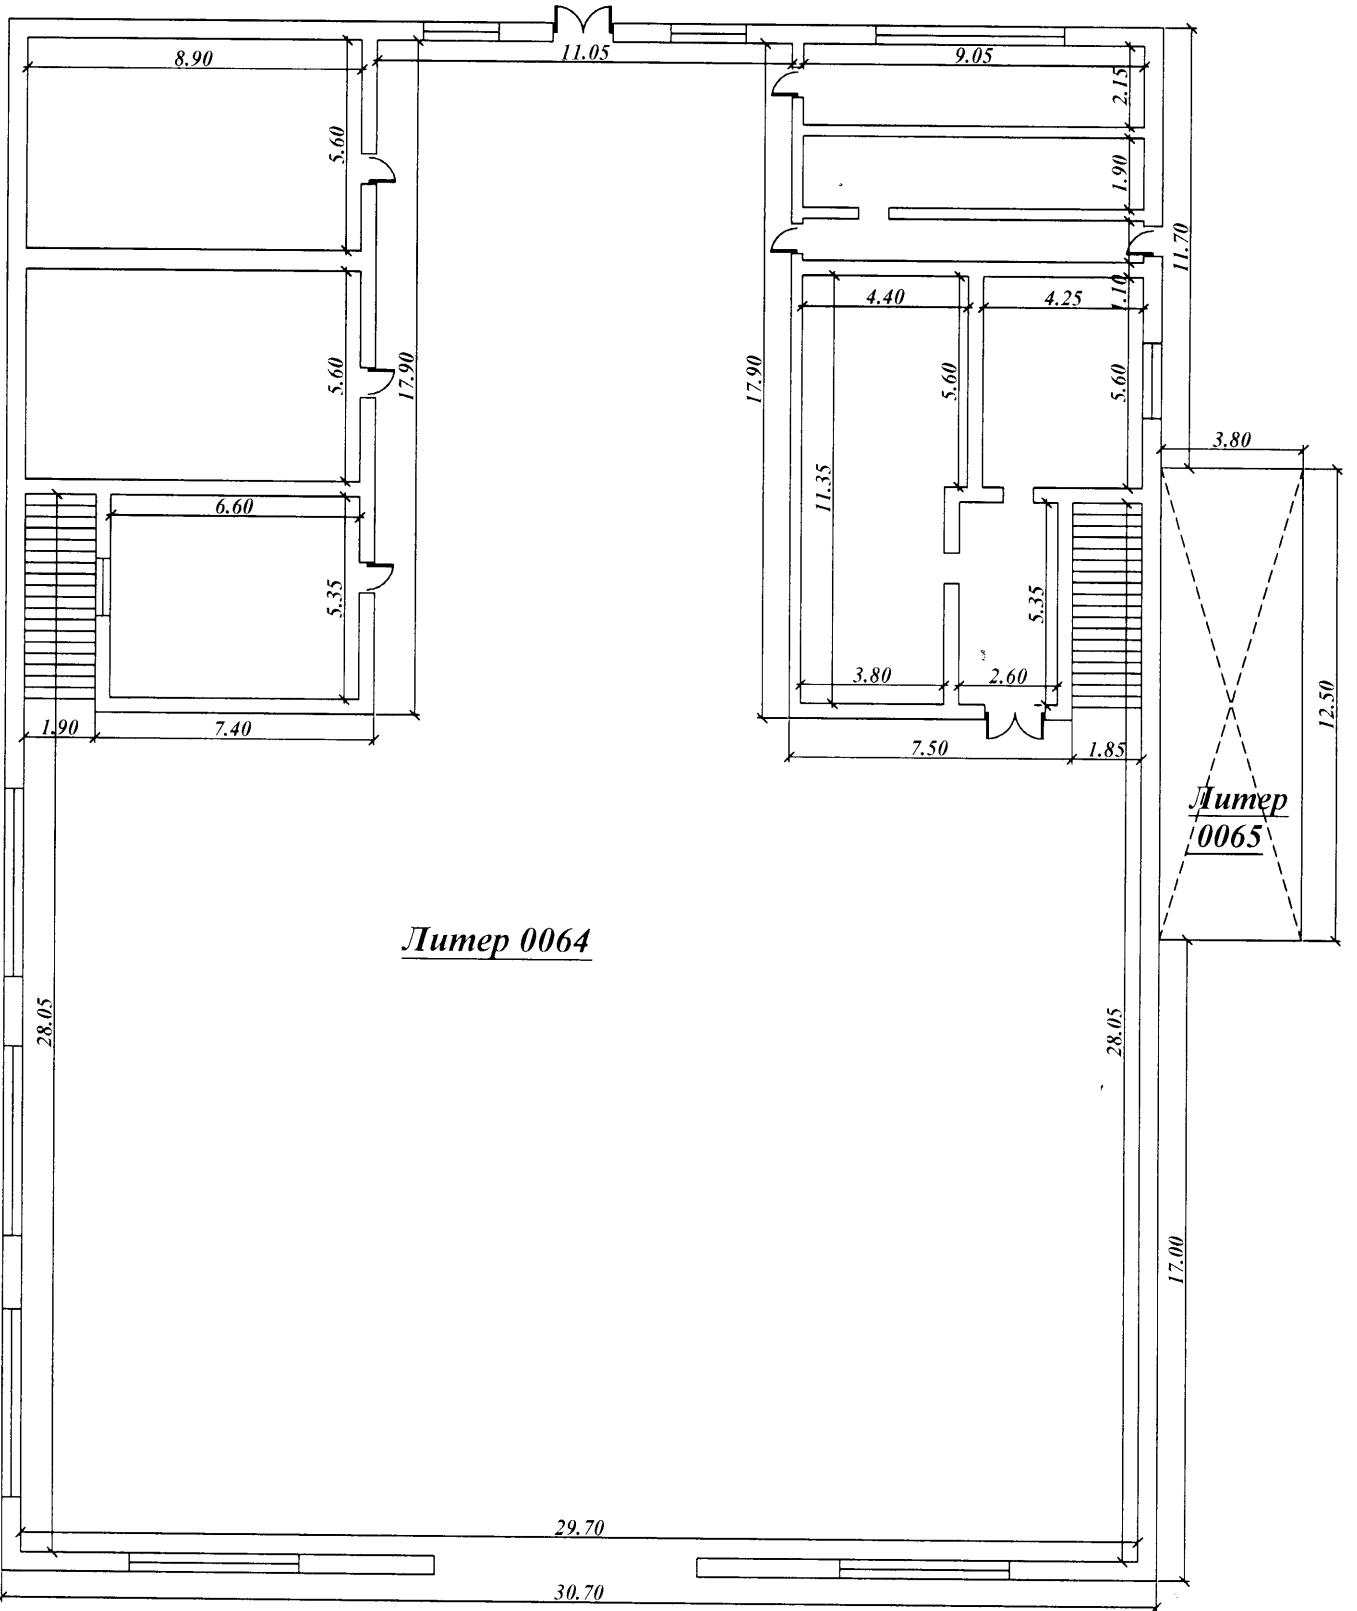

Литер 0064

Литер 0065

Литер 0064 Умумий майдони 1265.0 кв.м.

Литер 0065 Умумий майдони 47.0 кв.м.

"Тошкент шаҳар ер тузиши ва кўчмас мулк кадастри" Давлат корхонаси		2014 йил
Объект: Завод ҳудуди	Буюртмачи: "UZBEKISTAN AIRWAYS TECHNICS" AVIAKORXONASI	Нисбат 1:200
Техник муҳандис	Исаев Б.И.	Рўйхатдан ўтган реестр рақами
Техник	Суннатуллаев А.С.	Шартнома рақами